L-35-42-C-b-4-III, L-35-42-C-d-2-I,
L-35-42-C-d-1-IV, L-35-42-C-d-2-III
L-35-42-C-d-2-IV, L-35-42-C-d-2-II, L-35-42-D-c1-III

## PLAN DE ÎNCADRARE ÎN ZONĂ
SCARA 1 : 5000





JUDEȚUL BACĂU
CERTIFICATUL DE URBANISM
Nr. 112 din 16.05.2018
ARHITECT ȘEF

Beneficiar: [illegible]
Scopul emiterii certificatului de urbanism: [illegible]
Data completării cererii: 07.05.2018
Nr. 38 / OP 31 / 2018
Referent: Daniel POGĂNICI
L.S.

Amplasament studiat: UAT : BUHUȘI, BLĂGEȘTI, RACOVA
Limită intravilan
Delimitare UAT

Planșa 2/4

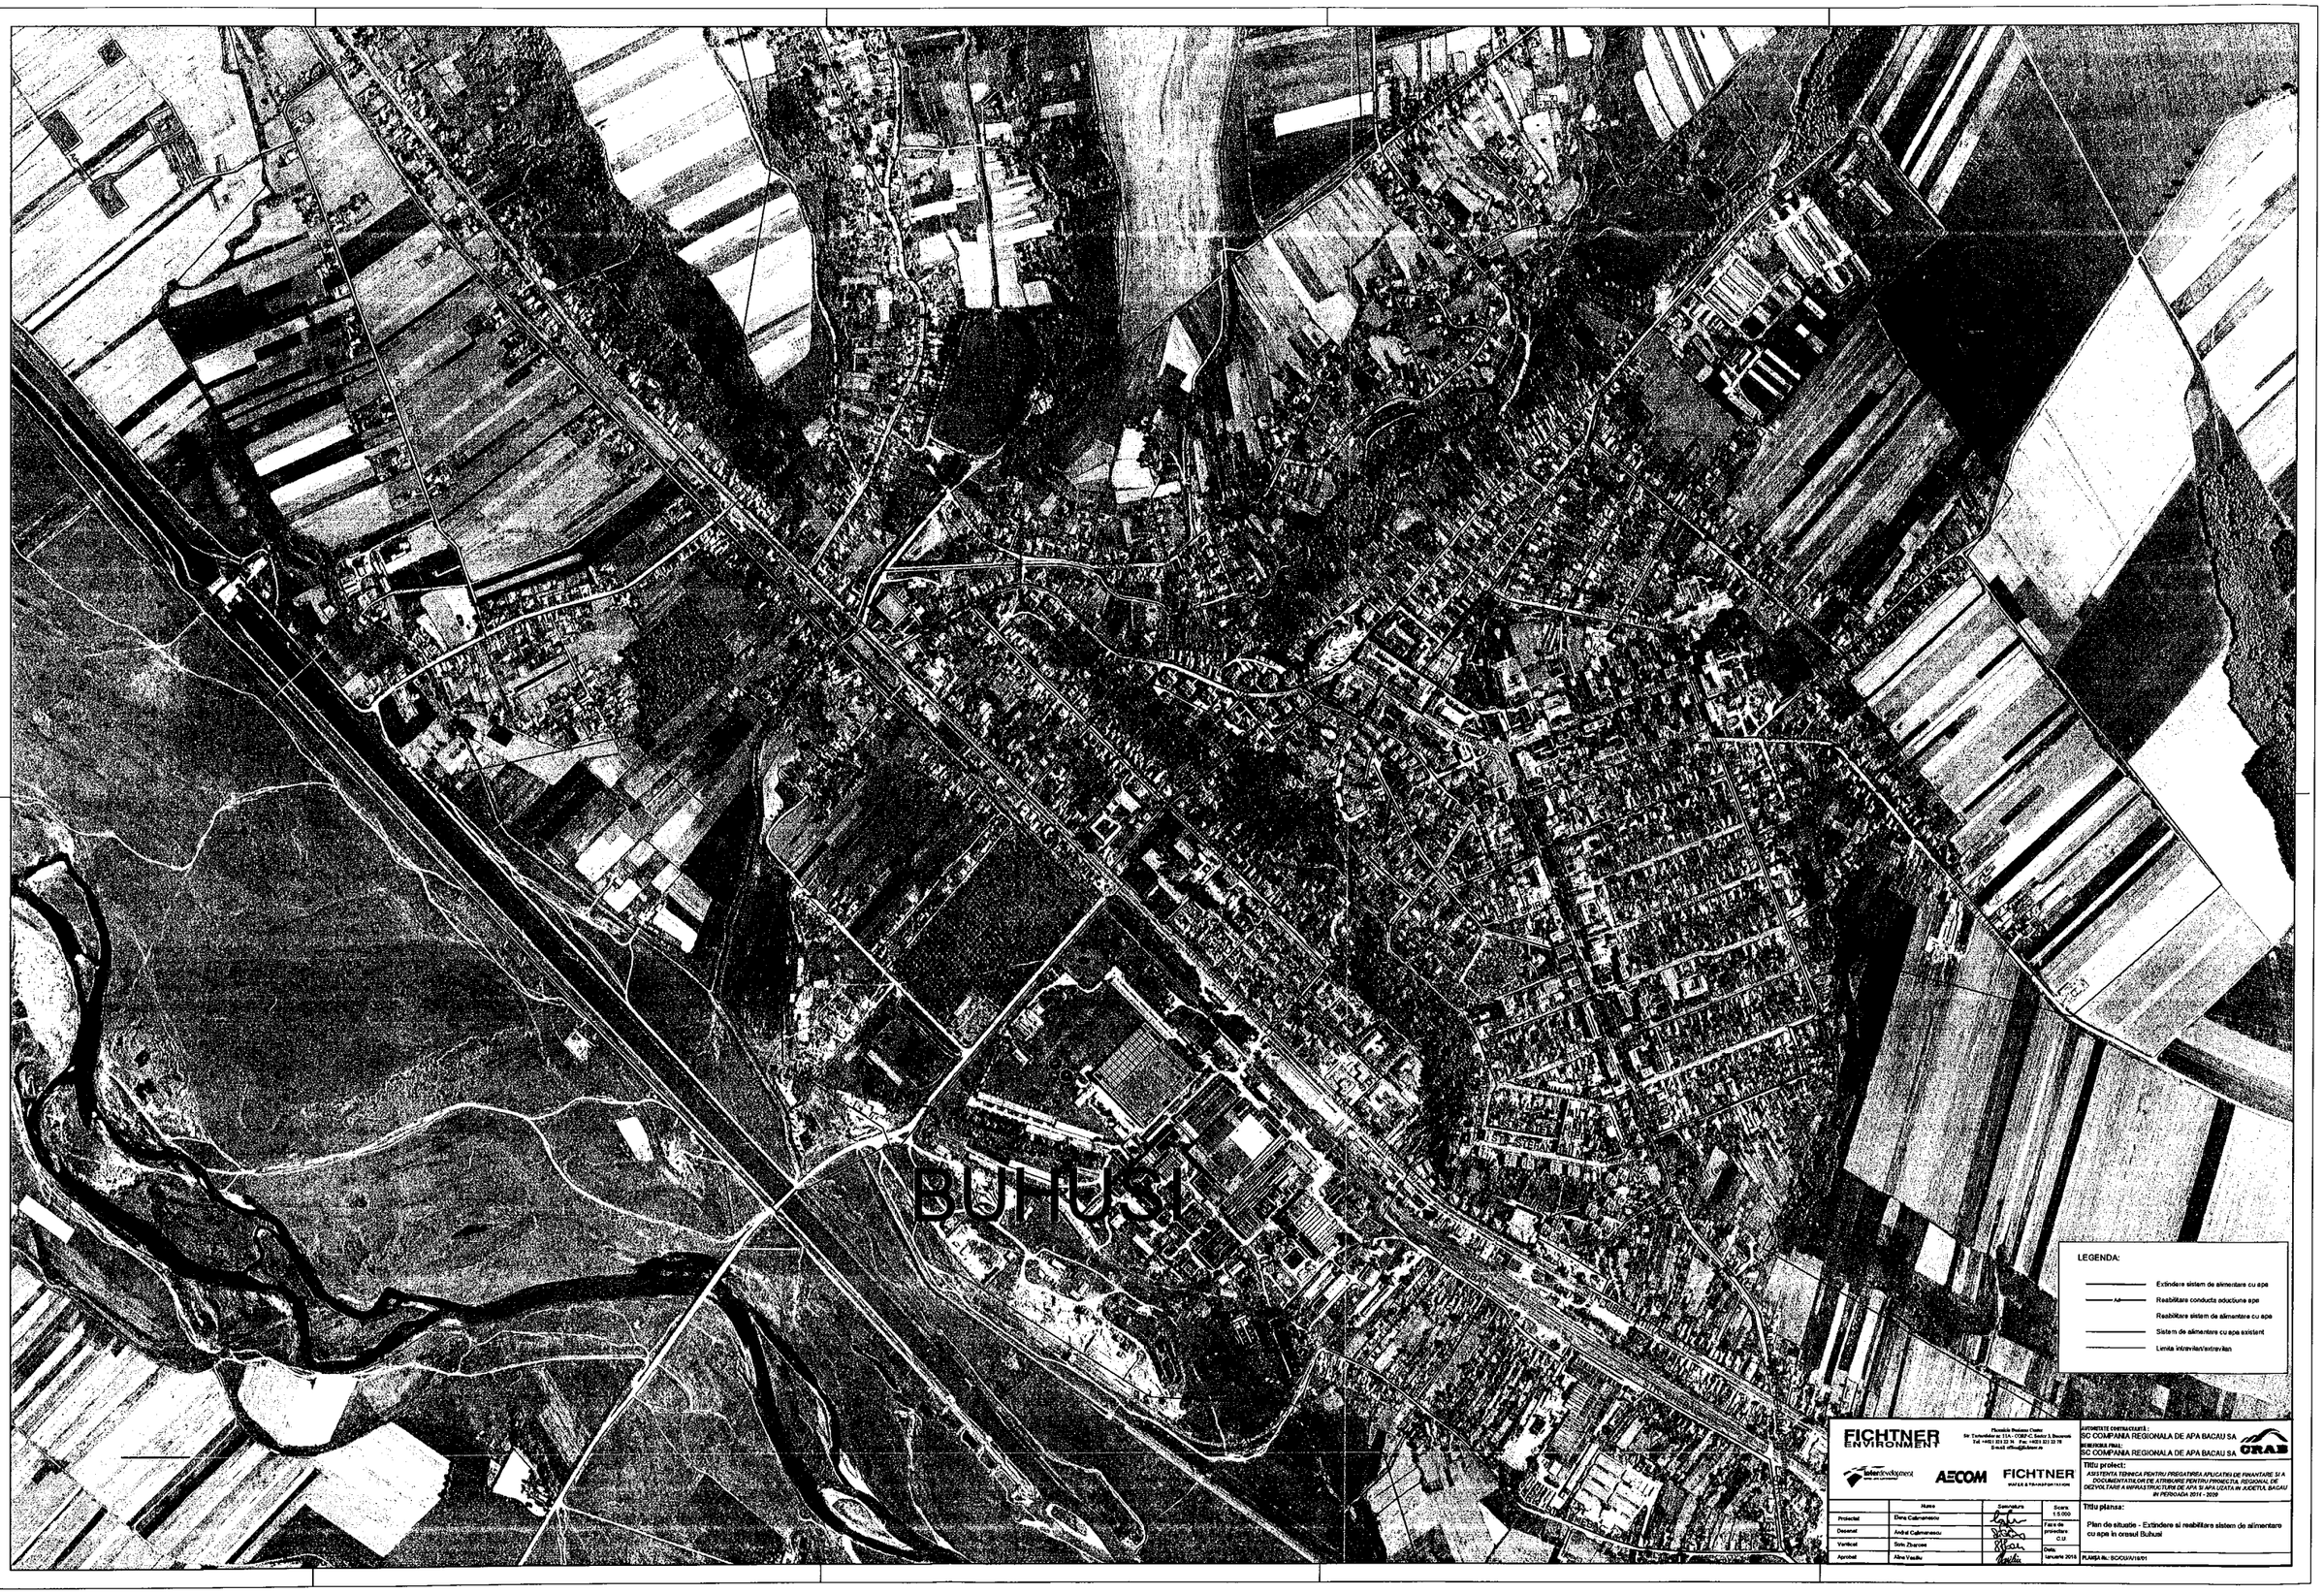


LEGENDA:

- Extindere sistem de alimentare cu apa
- Reabilitare conducta aductiune apa
- Reabilitare sistem de alimentare cu apa
- Sistem de alimentare cu apa existent
- Limita intravilan/extravilan

FICHTNER ENVIRONMENT

Phoenicia Business Center
Str. Dumitrascu nr. 11A, COBA C, Sector 3, Bucuresti
Tel: +4021 311 22 14 Fax: +4021 311 22 19
E-mail: office@fichtner.ro

AECOM FICHTNER WATER & TRANSPORTATION

AUTORITATE CONTRACTANTA:
SC COMPANIA REGIONALA DE APA BACAU SA

BENEFICIAR FINAL:
SC COMPANIA REGIONALA DE APA BACAU SA

CRAB

Titlu proiect:
*ASISTENTA TEHNICA PENTRU PREGATIREA APLICATIEI DE FINANTARE SI A DOCUMENTATIILOR DE ATRIBUIRE PENTRU PROIECTUL REGIONAL DE DEZVOLTARE A INFRASTRUCTURII DE APA SI APA UZATA IN JUDETUL BACAU IN PERIOADA 2014 - 2020*

| | Nume | Semnatura | Scara: 1:5.000 |
|---|---|---|---|
| Proiectat | Elena Calinaroiu | | |
| Desenat | Andrei Calinaroiu | | Faza de proiectare: C.U. |
| Verificat | Sorin Zisopol | | |
| Aprobat | Alina Vasilie | | Data: Ianuarie 2015 |

Titlu planse:
Plan de situatie - Extindere si reabilitare sistem de alimentare cu apa in orasul Buhusi

PLANSA Nr.: BCCU/U1/01

BUHUSI

LEGENDA:

- Sistem de canalizare existent
- Sistem de colectare ape pluviale existent
- Reabilitare sistem de canalizare
- Extindere sistem de canalizare
- Limita intravilan/extravilan

FICHTNER ENVIRONMENT

Florentin Teodosiu Cristea
Str. Turturelelor 13 b, CORP C, Sector 1, Bucuresti
Tel: +4021 303 33 74 Fax: +4021 303 33 78
E-mail: office@fichtner.ro

interdesign

AECOM

FICHTNER WATER & TRANSPORTATION

AUTORITATE CONTRACTANTĂ :
SC COMPANIA REGIONALA DE APA BACAU SA

BENEFICIAR FINAL:
SC COMPANIA REGIONALA DE APA BACAU SA

Titlu proiect:
*ASISTENTA TEHNICA PENTRU PREGATIREA APLICATIEI DE FINANTARE SI A DOCUMENTATIILOR DE ATRIBUIRE PENTRU PROIECTUL REGIONAL DE DEZVOLTARE A INFRASTRUCTURII DE APA SI APA UZATA IN JUDETUL BACAU IN PERIOADA 2014 - 2020*

| | Nume | Semnatura |
|---|---|---|
| Proiectat | Elena Calmanescu | |
| Desenat | Andrei Calmanescu | |
| Verificat | Sorin Zbarcea | |
| Aprobat | Alina Vasiliu | |

Scara: 1:5.000

Faza de proiectare: C.U.

Data: Ianuarie 2015

Titlu planse:

Plan de situatie - Extindere si reabilitare sistem de canalizare in orasul Buhusi

PLANŞĂ Nr.: BCCUC/SU/1