
ANEXĂ

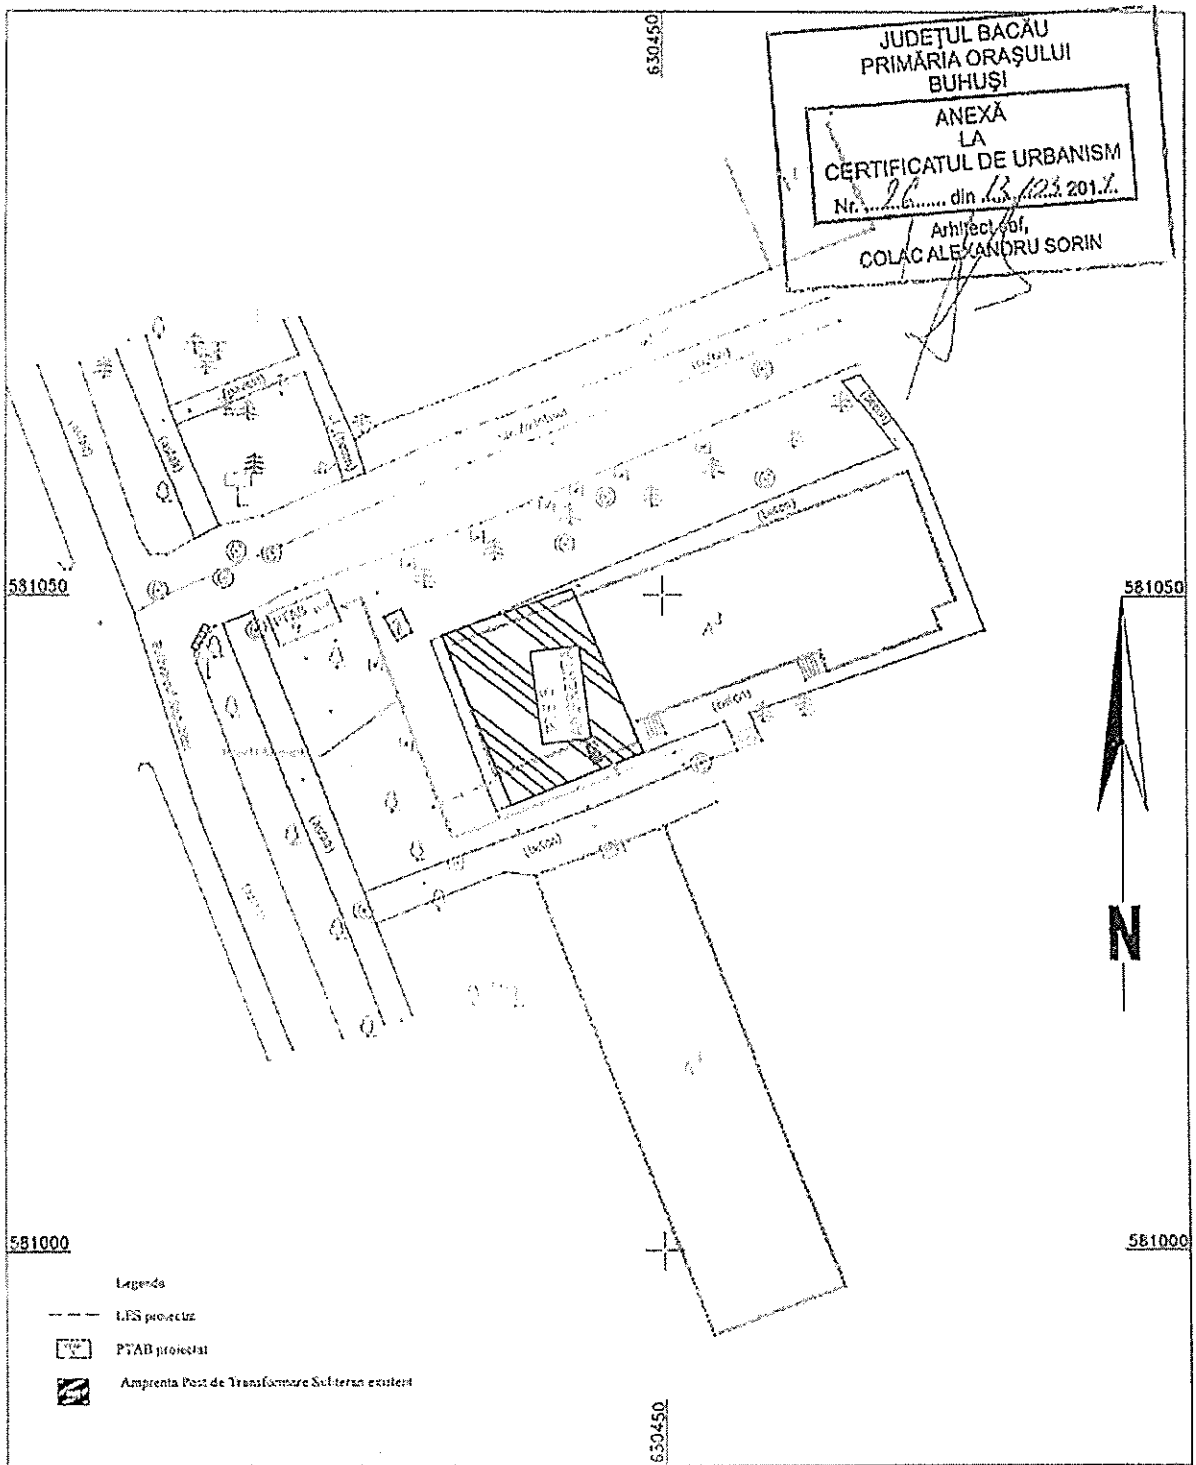

JUDEȚUL BACĂU
PRIMĂRIA ORAȘULUI
BUHUȘI
ANEXĂ
LA
CERTIFICATUL DE URBANISM
Nr. 26 din 13.12.2019
Arhitect șef,
COLAC ALEXANDRU SORIN

Electro prest Proiectare si executie instalatii electrice Loc. Bacau, str. 9 Mai, nr 15/A/2, CIF: RO 3097912, J04/1334/1996 e-mail: tehnic@electro-prest.ro, tel: 0234515643, fax: 0234584761	Inlocuire Post de transformare Subteran 5 Buhusi cu Post de Transformare in Anvelopa de Beton, bulevardul Republicii, oras. Buhusi,jud. Bacau		PI. P 03/33/2019 Faza CU Scara 1:500
Plan de situatie Proiectat		Functia	Nume/Prenume	Semnatura
Beneficiar: DELGAZ GRID SA	Realizat	Proiectant	ing. Ion Andries	
Ordonator de Credite DELGAZ GRID SA	Verificat	Sef proiect	ing. Constantin STAN	
	Aprobat	Sef proiect	ing. Constantin STAN	